


PLANI I VENDOSJES SE KOMPLEKSIT SH 1: 200

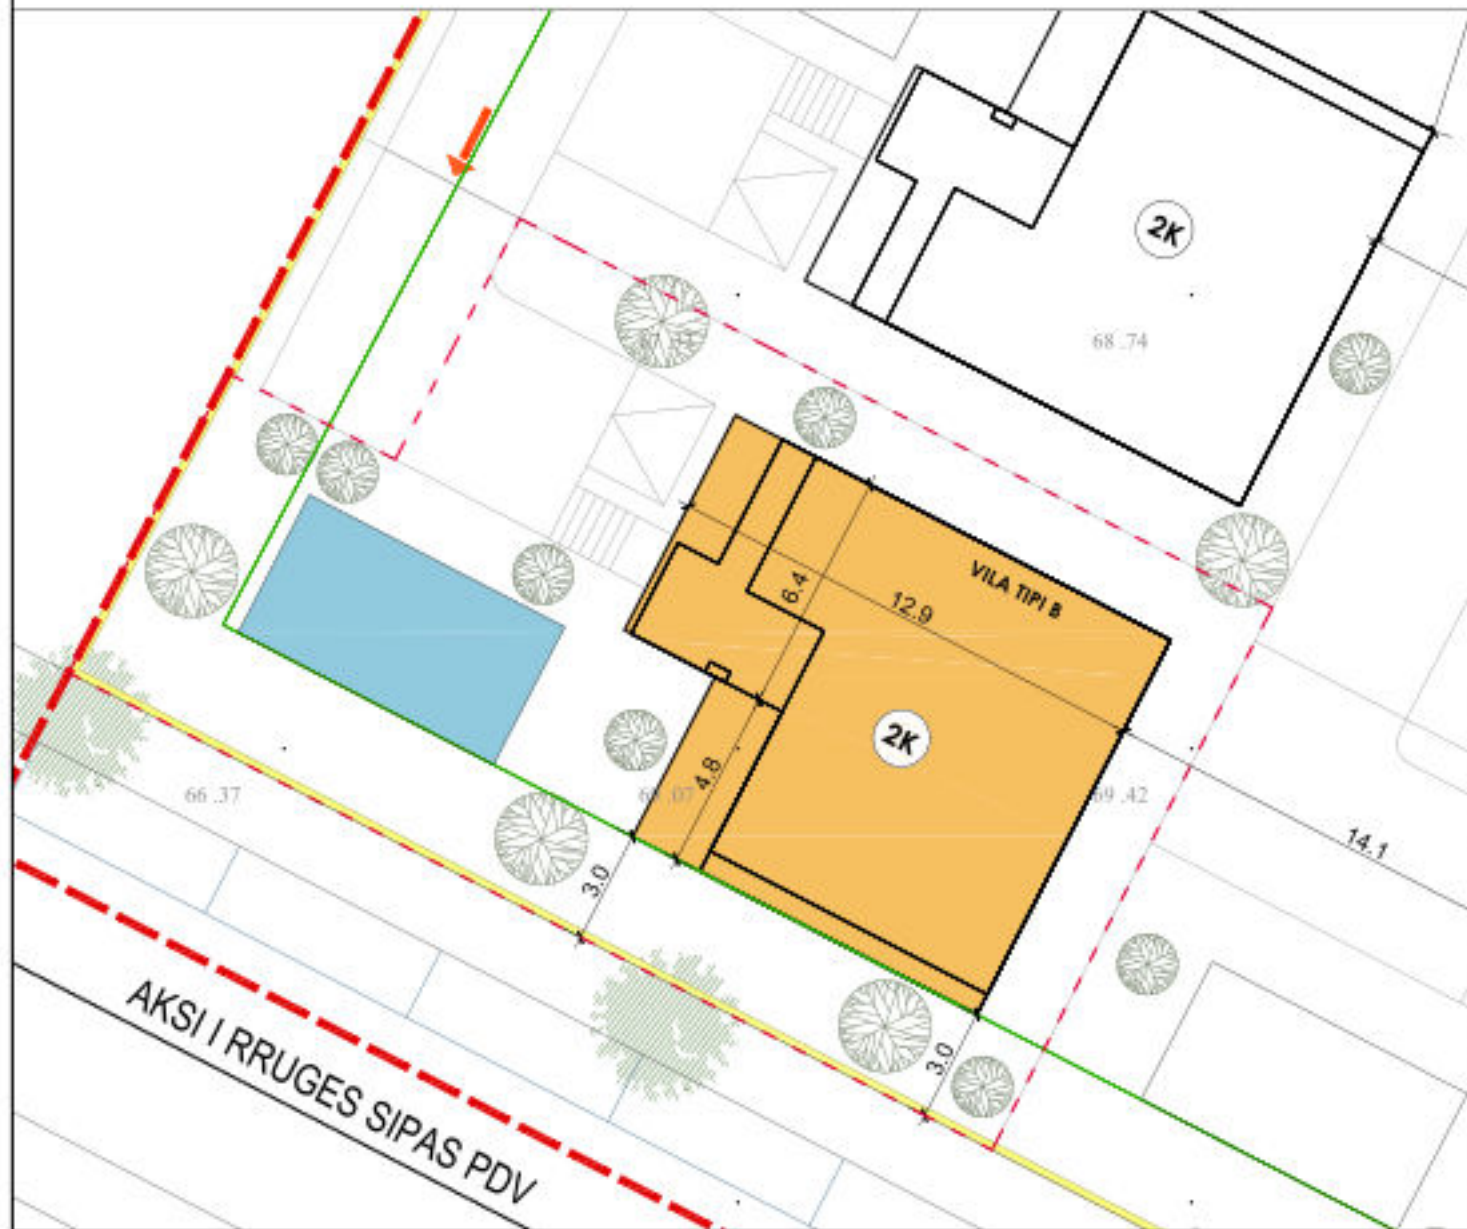

PLANI I VENDOSJES SE KOMPLEKSIT SH 1: 2000



ANALIZA E SIPËRFAQEVE

VILA TIPI 01

Sipërfaqe territori	407 m ²
Sipërfaqe kati -1	108.2 m ²
Sipërfaqe kati 0	101.8 m ²
Sipërfaqe kati 1	131.6 m ²
Sipërfaqe TOTALE	341.6 m²

OBJEKTI

KOMPLEKS ME VILA DHE SHTEPI TE DYTA ME 2 KATE DHE 1 KAT NEN TOKE
NE L"UJE I FTOHTE", VLORE

VILA TIP B 01

PLANI I VENDOSJES