


PLANI I VENDOSJES SE KOMPLEKSIT SH 1: 200

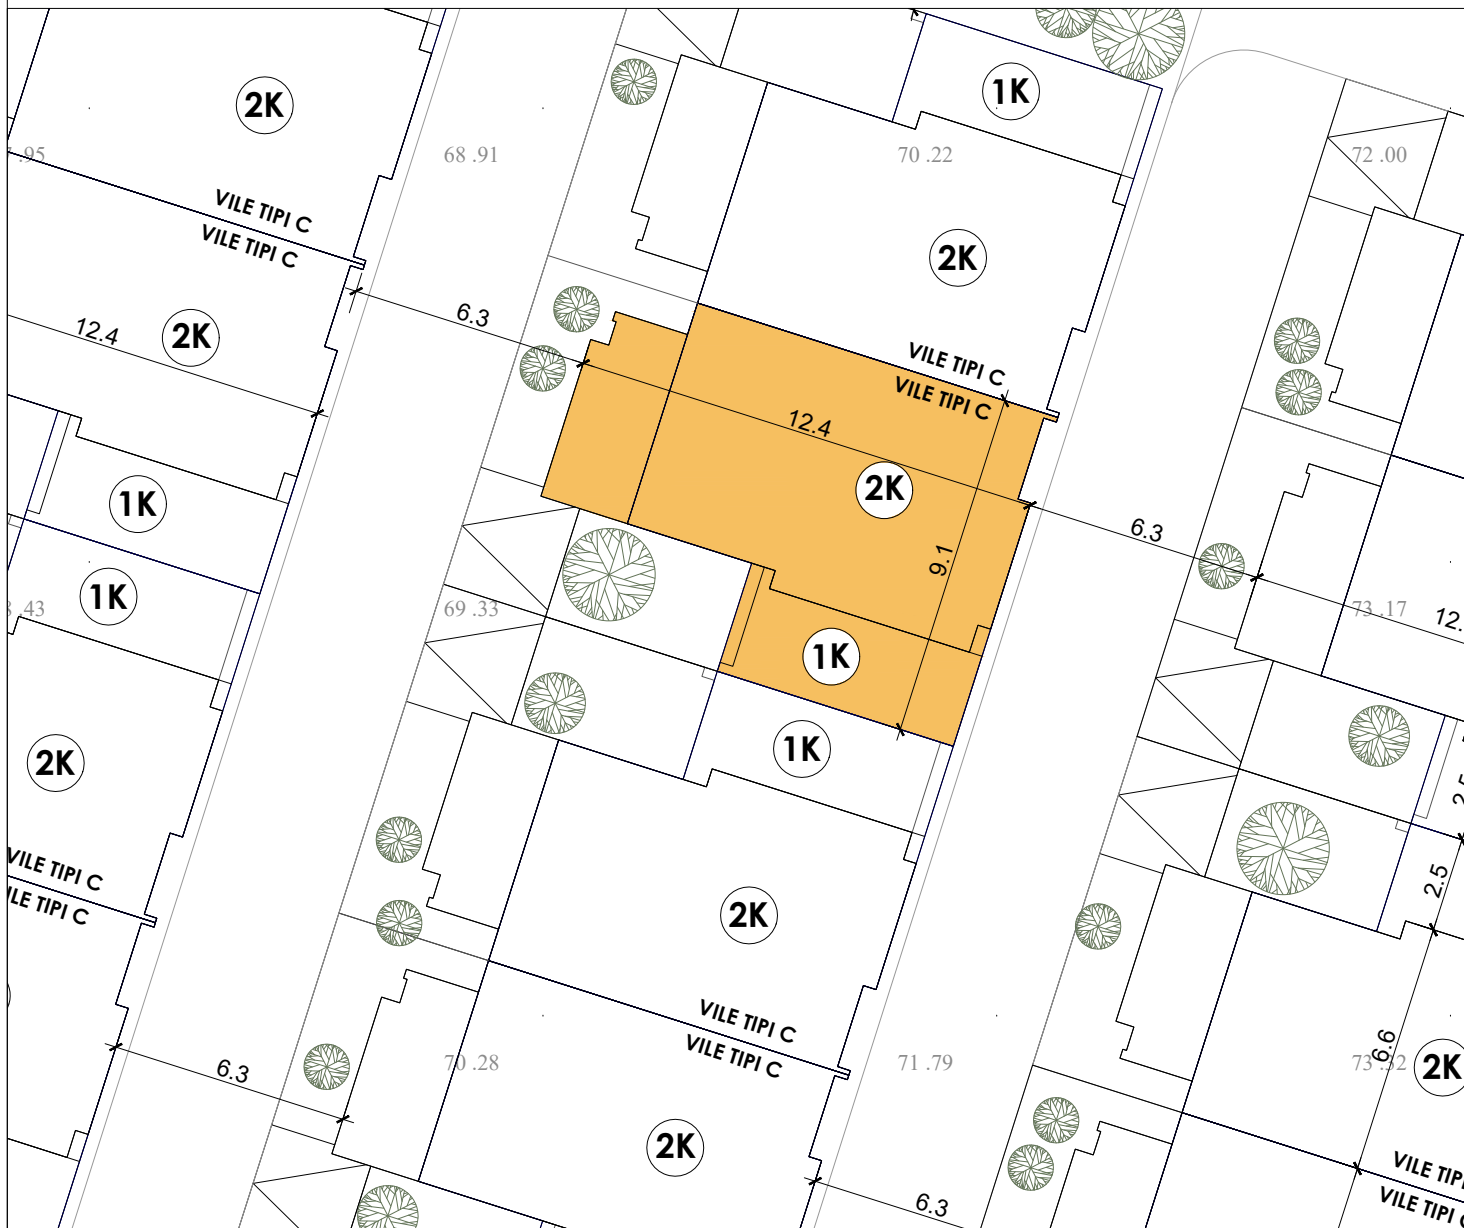

PLANI I VENDOSJES SE KOMPLEKSIT SH 1: 2000



ANALIZA E SIPËRFAQEVE

VILA TIPI C 11


Sipërfaqe kati -1	125.2 m ²
Sipërfaqe kati 0	80.4 m ²
Sipërfaqe kati 1	78.8 m ²
Sipërfaqe TOTALE	284.4 m ²
Sipërfaqe verande	57.1 m ²

OBJEKTI

KOMPLEKS ME VILA DHE SHTEPI TE DYTA ME 2 KATE DHE 1 KAT NEN TOKE
NE L."UJE I FTOHTE", VLORE

VILA TIP C 11

PLANI I VENDOSJES

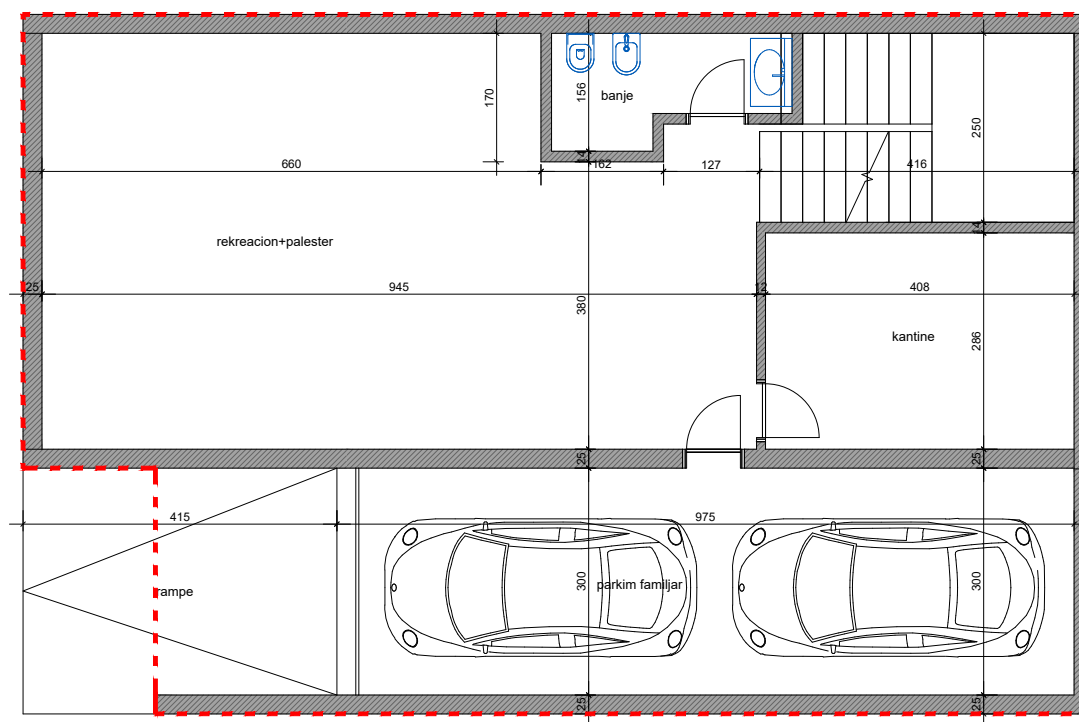


Sipërfaqe kati -1 = 125.2 m²

OBJEKTI

KOMPLEKS ME VILA DHE SHTEPI TE DYTA ME 2 KATE DHE 1 KAT NEN TOKE
NE L."UJE I FTOHTE", VLORE

VILA TIP C 11

PLANIMETRIA E KATIT -1

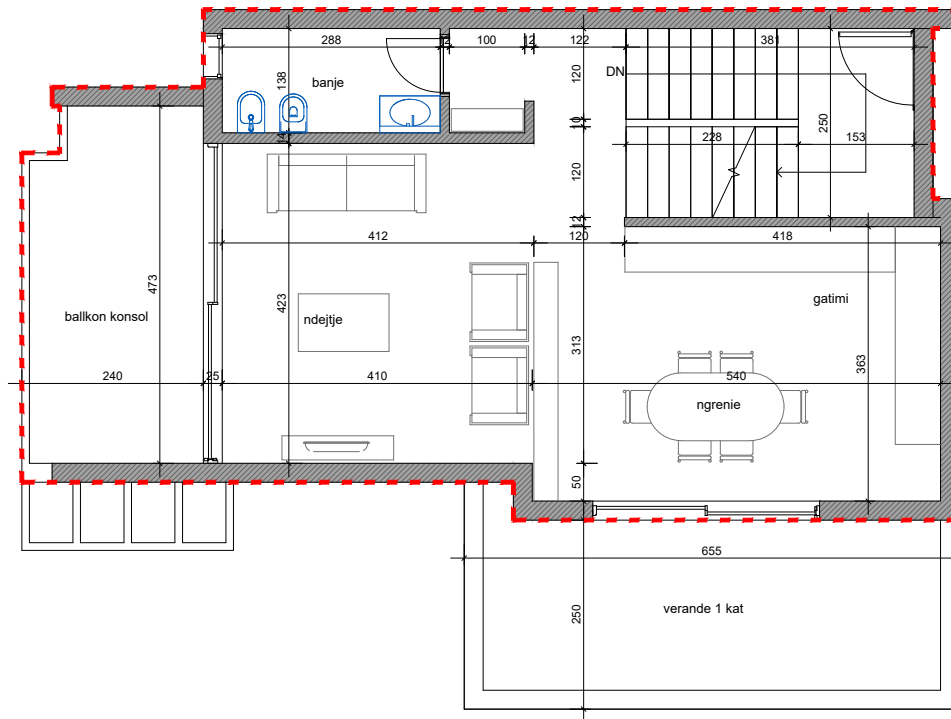

Sipërfaqe kati 1 = 76.8 m²

Sipërfaqe verande = 16.7 m²

OBJEKTI

KOMPLEKS ME VILA DHE SHTEPI TE DYTA ME 2 KATE DHE 1 KAT NEN TOKE
NE L."UJE I FTOHTE", VLORE

VILA TIP C 11

PLANIMETRIA E KATIT 1